

E N T W U R F

Almdorf "Nocki Mountains"
Sporthotel Frühauf, Innerkrems

M 1:100

Planverfasser:

HOLZBAU WIESFLECKER GmbH
Renweg 96, A- 9863 Renweg
T. +43/47 34/44 799 - F. +43/47 34/44 799-4
E. holzbau@wiesflecker.at

Es gelten die Allgemeinen Geschäftsbedingungen
UID: ATU61882207
Gerichtsstand ist Spittal/Drau

www.wiesflecker.at



**HOLZBAU
WIESFLECKER**

Datum:

Juni 09/ Ed



**HOLZBAU
WIESFLECKER**




ALMDORF FREIHAUT
INNERKREIS 1:11000
JUNI 09 / ED


E N T W U R F



HOLZBAU
WIESFLECKER

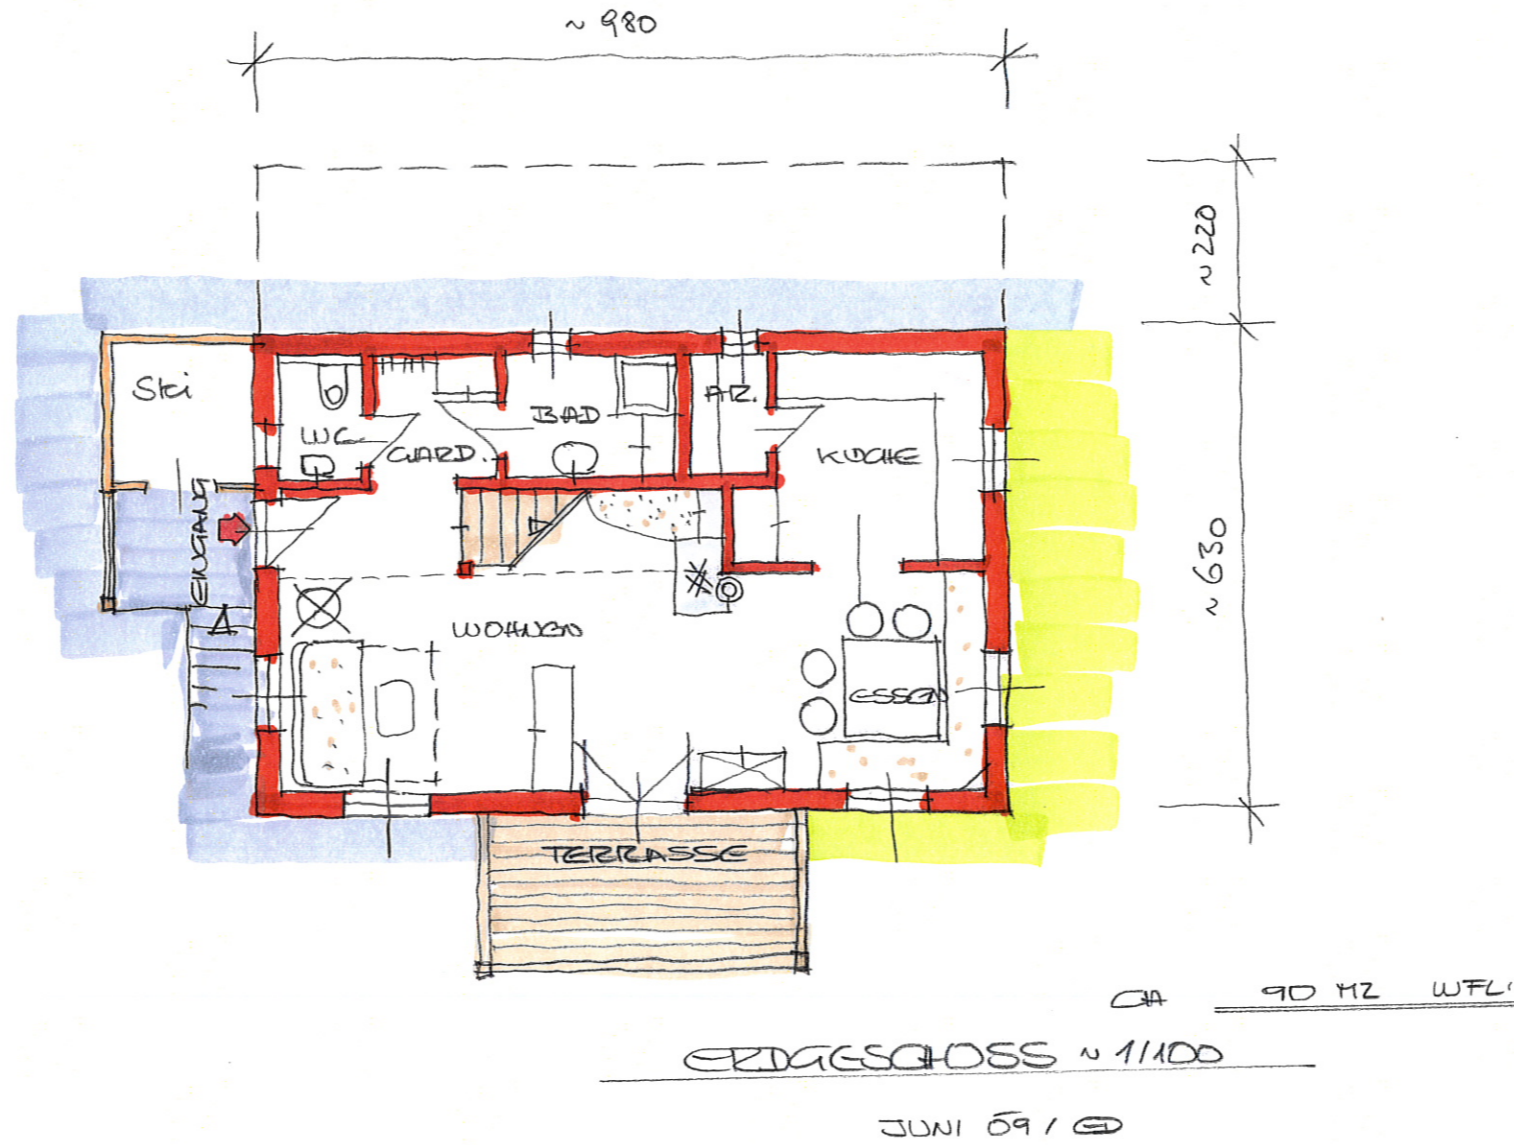

E N T W U R F

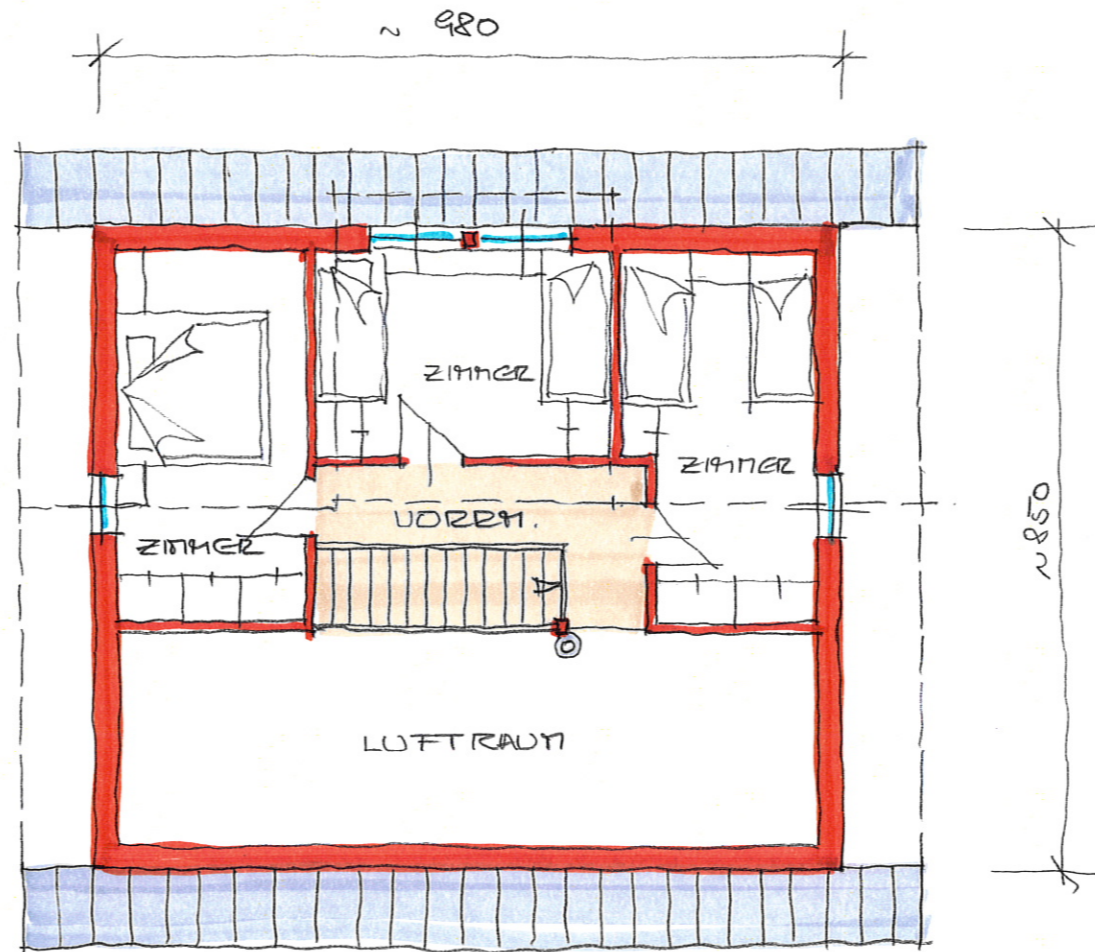

OBERGESCHOSS ~ 1100

JUNI 09/20

E N T W U R F



**HOLZBAU
WIESFLECKER**




E N T W U R F




**HOLZBAU
WIESFLECKER**

E
N
T
W
U
R
F

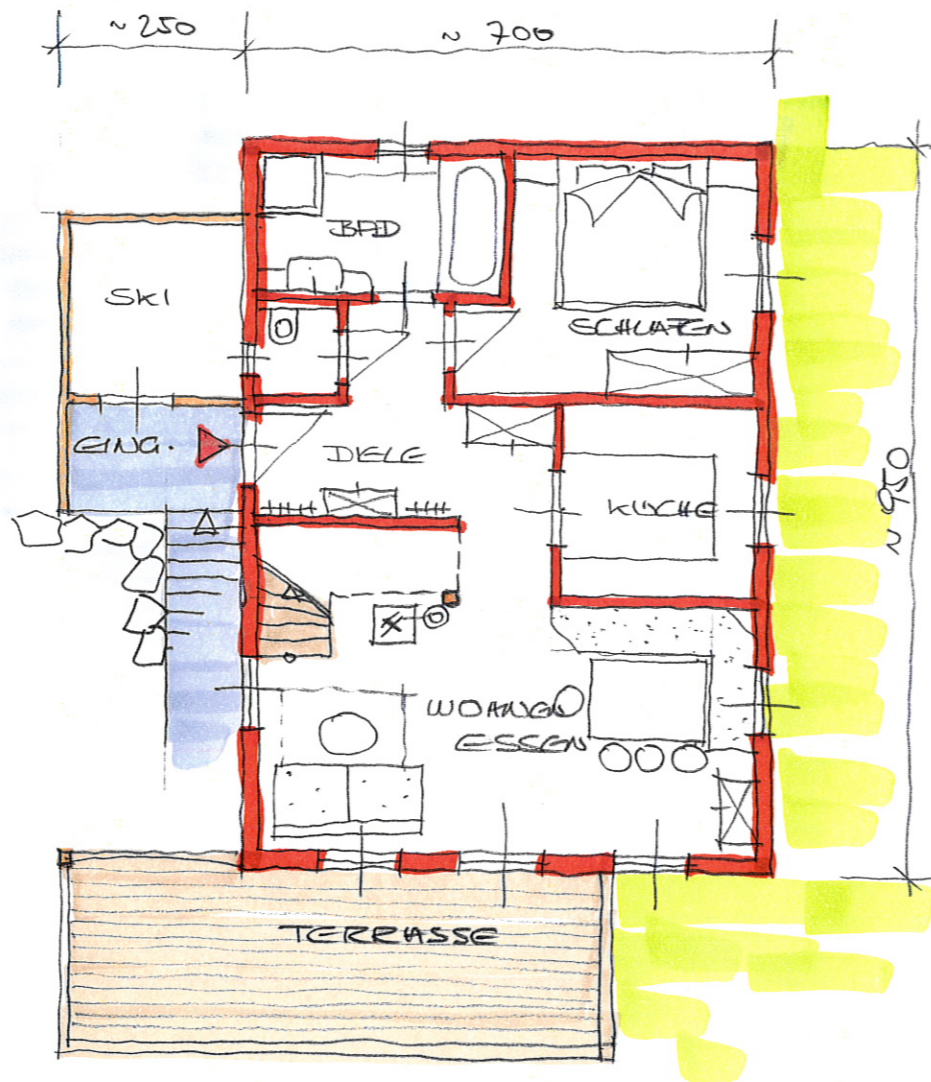

ERDGESCHOSS ~ 11100
JUNI 09/ED


WFL: ~ 121 m²

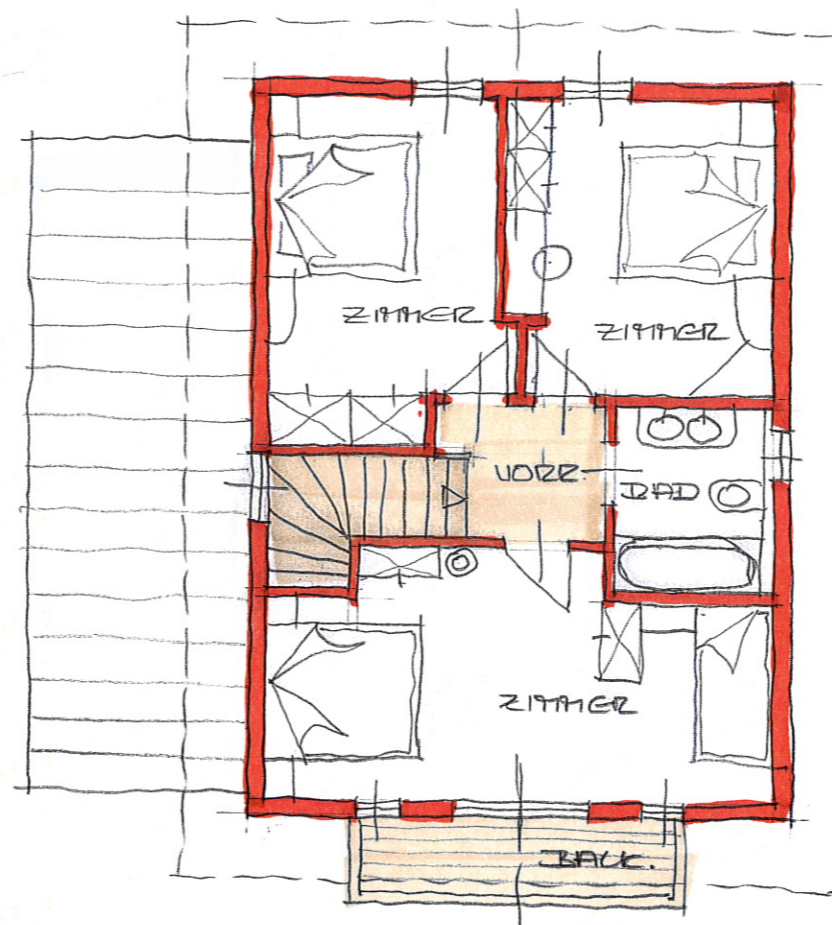


OBERGESCHOSS ~ 11100
JUNI 09/ED



HOLZBAU
WIESFLECKER

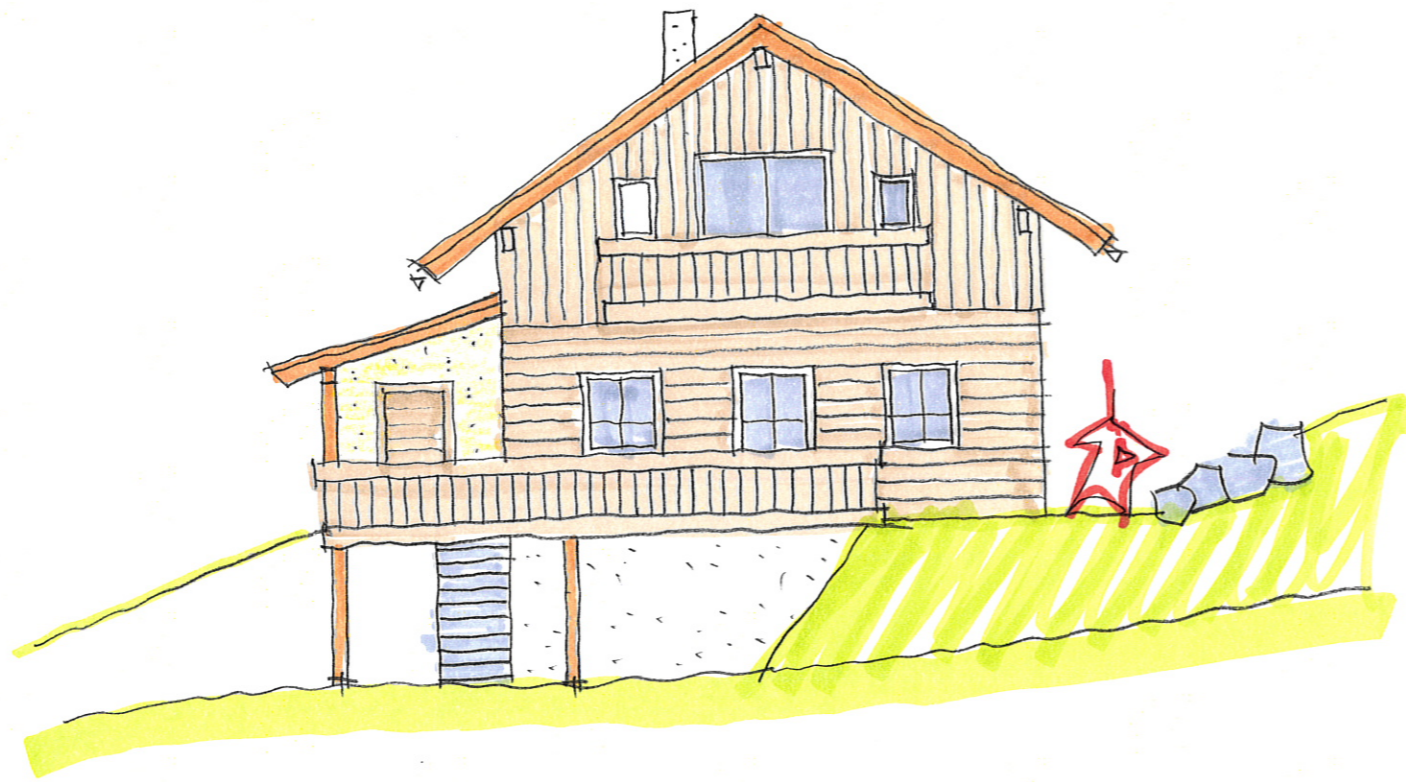

FRONTANSICHT ~ 11100

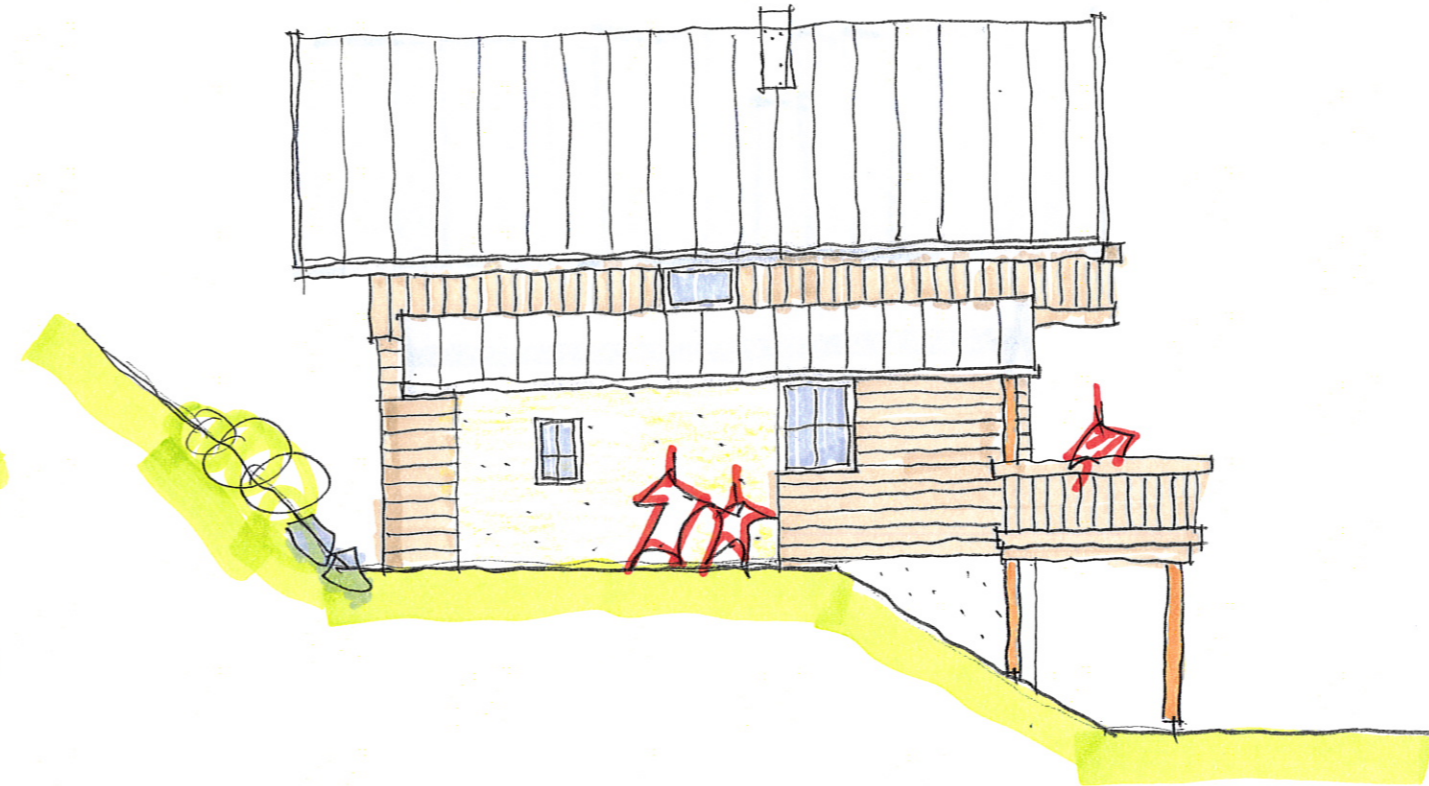

SEITENANSICHT ~ 11100

E
N
T
W
U
R
F