



GRUNDRISS

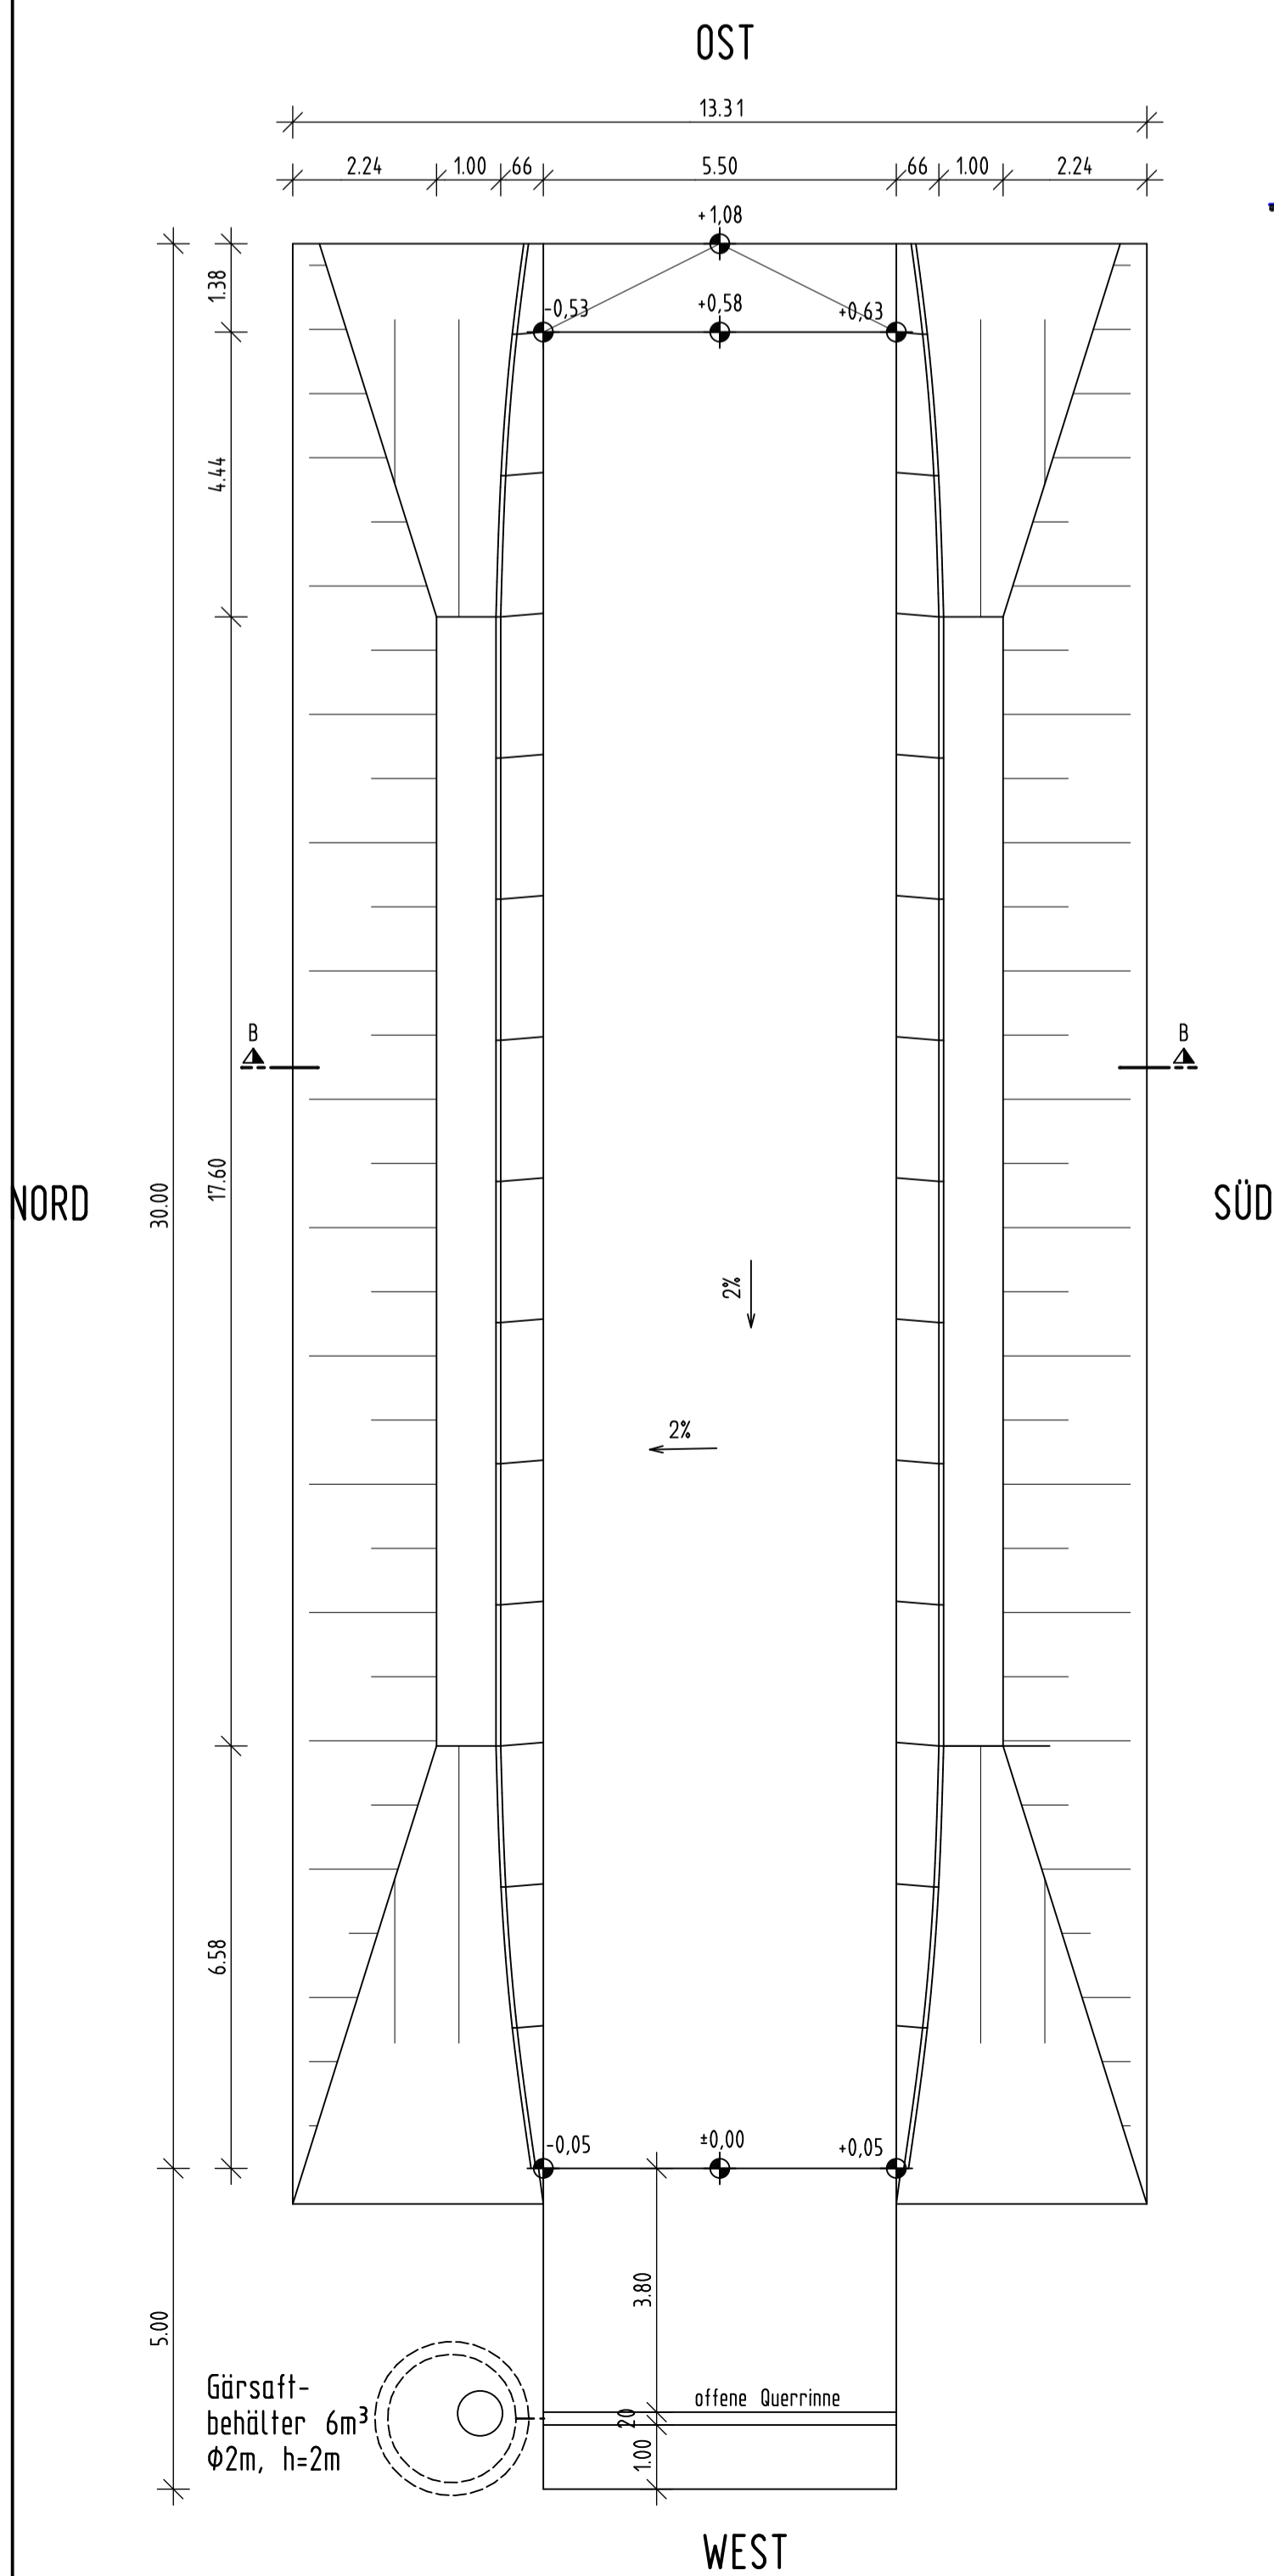

SCHNITT B-B

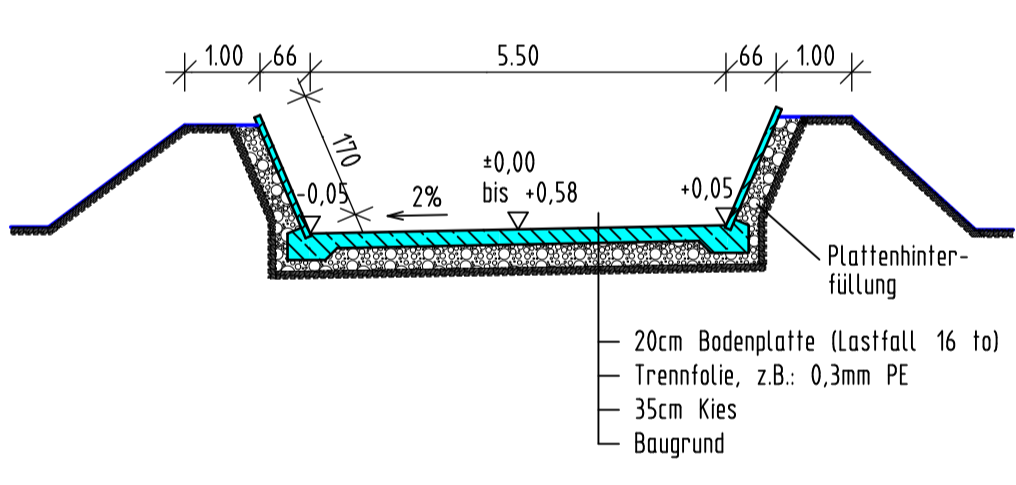

Index	Art der Änderung	Datum	Name

ENTWURFSPLAN

Um-und Neubau Rinderlaufstall

Gemeinde	Grundstücksnr.	EZ	Katastralgemeinde
----------	----------------	----	-------------------

Planverfasser

- Einreichplanung
- Ausschreibung
- Bauüberwachung
- Gutachten

AIBM

Agrar Ingenieur Büro Minichshofer
Fachgebiet Agrarbau/Stalltechnik

A-4470 Enns Tel. 07223 / 89010 Mobil 0676 / 841 900 100 www.aibm.at

Planinhalt	Grundriss Fahrsilo	Bearbeitet	Minichshofer
	Schnitt B-B	Gezeichnet	Kreuzer
Bauherr	LFS-Tamsweg Preberweg 340 5580 Tamsweg	Geprüft	
		Plotdatum	23.01.2007
Baubehörde		Maßstab	1:100
		Projektnummer	T1 b-118
Bauführer		Plannummer	EP 04-01